

ΕΦΗΜΕΡΙΣ ΤΗΣ ΚΥΒΕΡΝΗΣΕΩΣ
ΤΗΣ ΕΛΛΗΝΙΚΗΣ ΔΗΜΟΚΡΑΤΙΑΣ

ΑΘΗΝΑ 19 ΜΑΡΤΙΟΥ 1987	ΤΕΥΧΟΣ ΤΕΤΑΡΤΟ	ΑΡΙΘΜΟΣ ΦΥΛΛΟΥ 269

ΠΕΡΙΕΧΟΜΕΝΑ

ΑΠΑΛΛΟΤΡΙΩΣΕΙΣ
ΑΠΟΦΑΣΕΙΣ

Κήρυξη αναδασωτέας έκτασης 11,500 (11500 τ.μ.) στρεμμάτων στη θέση Χαρονεϊκα της Κοινότητας Βάρδα του Νομού Ηλείας. . 1

Κήρυξη αναδασωτέας έκτασης 2,500 (2,500 τ.μ.) του Νομού Ηλείας της Κοινότητας Νεραΐδας. 2

Καθορισμός των ορίων του αιγιαλού και δημιουργία ζώνης παραλίας στη θέση Ποσείδι Χαλ/κής. 3

ΠΟΛΕΟΔΟΜΙΑ
ΑΠΟΦΑΣΕΙΣ

Αναστολή οικοδ. εργασιών και χορήγησης οικ. αδειών στο Ο.Τ. που περικλείεται από τους δρόμους Φιλελλήνων- Παπαφλέσσα- Κεραμοπούλου και Δροσίνη του Δήμου Καλαμαριάς Ν. Θεσ/νίκης για τη δημιουργία νηπιαγωγείου Ν. Θεσσαλονίκης. 4

Αναστολή οικ. εργασιών και χορήγησης οικ. αδειών στα οικοδομικά τετράγωνα του Δήμου Καλαμαριάς (Ν. Θεσ/νίκης) που περικλείονται από τους δρόμους Αργοναυτών- Σοφούλη- Κερασούντος και την παραλιακή ζώνη. 5

ΑΠΑΛΛΟΤΡΙΩΣΕΙΣ
ΑΠΟΦΑΣΕΙΣ

Αριθ. 462 (1)

Κήρυξη αναδασωτέας έκτασης 11,500 (11500 τ.μ.) στρεμμάτων στη θέση Χαρονεϊκα της Κοινότητας Βάρδα του Νομού Ηλείας.

Ο Δ/ΝΤΗΣ ΔΑΣΩΝ Ν. ΗΛΕΙΑΣ

Εχοντας υπόψη:

1. Τις διατάξεις για διοικητική αποκέντρωση και την 5651/85 απόφαση Νομ. Ηλείας «περί παροχής εξουσιοδοτήσεως στους πρ/νους των Υπηρ. υπογράφειν εντολή Νομ. αποφάσεις κλπ».

2. Τις διατάξεις του άρθρου 117 παρ. 3 του Συντάγματος της χώρας.

3. Τις διατάξεις του Ν. 998/79 «περί προστασίας των Δασών κλπ» και ειδικότερα:

α) του άρθρου 41 παρ. 1, β) του άρθρου 38 παρ. 1, γ)

4. Τις διαταγές του Υπουργείου Γεωργίας, 160417/1180/6.7.80, 18247/3049/24.9.80, γ) 141823/24.2.83.

5. Την 682/9.3.1987 πρόταση του Δασαρχείου Αμαλιάδας για κήρυξη της δασεκτάσεως, που αναφέρεται στο θέμα, ως αναδασωτέας διότι η δασική βλάστηση, που την κάλυπτε, καταστράφηκε με εχχέρσωση και καταπάτηση που έκαναν οι 1) Αντώνιος Μιχ. Χαρώνης, και 2) Κων/νος Δημ. Χαρώνης κάτοικοι Βάρδα Ηλείας και επιβάλλεται η εκ νέου δάσωσή της, αποφασίζουμε:

Κηρύσσουμε αναδασωτέα, με σκοπό την επαναδημιουργία, με φυσική αναγέννηση, της δασικής βλάστησης που καταστράφηκε με εχχέρσωση και καταπάτηση από τους Αντώνη Μιχ. Χαρώνη και Κων/νο Δημ. Χαρώνη την Δημόσια Δασική έκταση, εμβαδού ένδεκα και 50% (11500 τ.μ.) στρεμμάτων που βρίσκεται στη θέση Χαρονεϊκα της Κοινότητας Βάρδας Ηλείας.

Προσδιορίζεται από τα στοιχεία α, β, γ, δ, ε, ζ, η, θ, ι, κ, λ, μ, α.

Ανατολικά: Δημόσια δασική έκταση παρανόμως καταληφθείσα από Σοφία Σολωμού και Κων/νο Χαρώνη.

Δυτικά: Με αγρό Νικολάου Μιλτ. Δημητρόπουλου.

Βόρεια: Με Δημόσια δασική έκταση και δημ. δασ. έκταση παρανόμως καταληφθείσα από τον Νικ. Δημητρόπουλο.

Νότια: Με δημόσια δασική έκταση παρανόμως καταληφθείσα από τους Νικολάου Κούγια και Κων/νο Χαρώνη, όπως φαίνεται στο συνημμένο διάγραμμα που αποτελεί αναπόσπαστο μέρος της απόφασης αυτής.

Η απόφαση αυτή να δημοσιευθεί στην Εφημερίδα της Κυβερνήσεως, σύμφωνα με το Ν. 998/79 και να επιδοθεί στους εχχερσωτές για τους οποίους ισχύς της παρούσας άρχεται από της επιδόσεως σ' αυτούς.

Η απόφαση αυτή να δημοσιευθεί στην Εφημερίδα της Κυβερνήσεως.

Πύργος, 13 Μαρτίου 1987

Εντολή Νομάρχη
Ο Δ/ντής Δασών
ΠΑΣΧΑΛΗΣ ΚΡΥΩΝΙΔΗΣ

ΑΠΟΣΠΑΣΜΑ ΧΑΡΤΗ

[illegible] κοινότητας Βάρδας

Κλίμακα 1:20.000

[illegible] έκτασης του [illegible]

Νεοχώριο

[illegible]

Πύργος [illegible] 1987

Ο Συντάκτης

[illegible]

Ο Δασάρχης [illegible]

Ο [illegible] [illegible]

Ανήκει στην με αριθμό 462/1987 [illegible]

ΤΟΠΟΓΡΑΦΙΚΟ ΔΙΑΓΡΑΜΜΑ

[illegible]

Θέση [illegible] κοινότητας Βάρδας

Κλίμακα 1:5000

Έκταση [illegible]

Εμβαδόν : 11.500 m²

Β.

ΥΠΟΜΝΗΜΑ

[illegible]	[illegible]
α - β	[illegible]
β - γ	55
γ - δ	30
δ - ε	40
ε - ζ	35
ζ - η	34
η - θ	65
θ - ι	[illegible]
ι - κ	[illegible]
κ - λ	70
λ - μ	[illegible]
μ - α	[illegible]

Ν. [illegible]

ΘΕΩΡΗΘΗΚΕ

Πύργος 13-3-

Ο Διευθυντής [illegible]

Αριθ. 450 (2)

Κήρυξη αναδασωτέας έκτασης 2,500 (2,500 τ.μ.) του Νομού Ηλείας της Κοινότητας Νεραΐδας.

Ο Δ/ΝΤΗΣ ΔΑΣΩΝ Ν. ΗΛΕΙΑΣ

Έχοντας υπόψη:

1. Τις διατάξεις για διοικητική αποκέντρωση και την 5651/85 απόφαση Νομ. Ηλείας «περί παροχής εξουσιοδοτήσεως στους πρ/νους των Υπηρ. υπογράφειν εντολή Νομ. αποφάσεις κλπ».

2. Τις διατάξεις του άρθρου 117 παρ. 3 του Συντάγματος της χώρας.

3. Τις διατάξεις του Ν. 998/79 «περί προστασίας των Δασών κλπ» και ειδικότερτα:

α) του άρθρου 41 παρ. 1, β) του άρθρου 38 παρ. 1, γ)

4. Τις διαταγές του Υπουργείου Γεωργίας, 160417/1180/6.7.80, 18247/3049/24.9.80, γ) 141823/24.2.83.

5. Την 1423/11.3.1987 πρόταση του Δασαρχείου Πύργου για κήρυξη της δασεκτάσεως, που αναφέρεται στο θέμα, ως αναδασωτέας διότι η δασική βλάστηση, που την κάλυπτε, καταστράφηκε με πυρκαγιά που έγινε στις 24 Ιανουαρίου 1987 στη θέση στρογγυλό της Κοινότητας Νεραΐδας του Νομού Ηλείας και επιβάλλεται η εκ νέου δάσωσή της αποφασίζουμε:

Κηρύσσουμε αναδασωτέα, με σκοπό την επαναδημιουργία, με φυσική αναγέννηση, της δασικής βλάστησης που καταστράφηκε με πυρκαγιά που έγινε στις 24 Ιανουαρίου 1987 την Δημόσια Δασική έκταση, εμβαδού δύο και 50% (2.500 τ.μ.) στρεμμάτων που βρίσκεται στη θέση Στρογγυλό της Κοινότητας Νεραΐδας Ν. Ηλείας.

Προσδιορίζεται από τα στοιχεία Α, Β, Γ, Δ, Α και έχει όρια:

Ανατολικά: Με δημόσιο δάσος χαλεπίου πεύκης.

Δυτικά: Με δημόσιο δάσος χαλεπίου πεύκης.

Βόρεια: Με αγροτικό δρόμο.

Νότια: Με αγρό Ευσταθίου Σπυρόπουλου, όπως φαίνεται στο συνημμένο διάγραμμα που αποτελεί αναπόσπαστο μέρος της απόφασης αυτής.

Η απόφαση αυτή να δημοσιευθεί στην Εφημερίδα της Κυβερνήσεως, σύμφωνα με το Ν. 998/79.

Πύργος, 12 Μαρτίου 1987

Εντολή Νομάρχη

Ο Δ/ντής Δασών


ΠΑΣΧΑΛΗΣ ΚΡΥΩΝΙΔΗΣ

Ανήκει στην 450/12-3-87 Απόφ. Δ. Ν. Ηλείας

ΑΠΟΣΠΑΣΜΑ ΧΑΡΤΟΥ

Περιοχής Κοινότητος Νεραΐδας Νομού Ηλείας στο οποίο φαίνεται η έκταση που κάηκε στη Δ.Θ "Στρογγυλό"

Κλίμακα 1:20.000

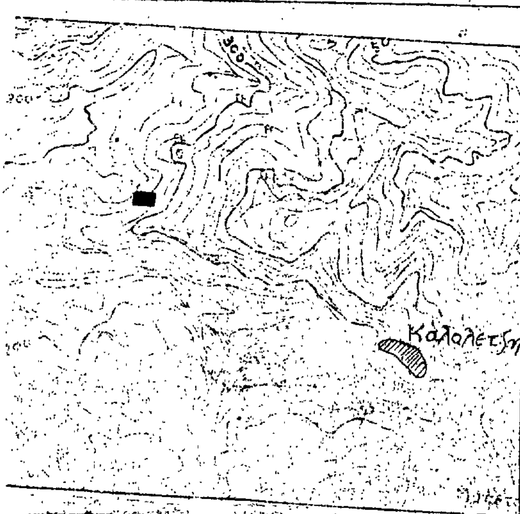


ΥΠΟΜΝΗΜΑ

■: Καείσα έκταση

ΤΟΠΟΓΡΑΦΙΚΟ ΔΙΑΓΡΑΜΜΑ

Της παραπάνω δασικής εκτάσεως. Εμβ: 2,500 στρεμματ.

Κλίμακα 1:1000

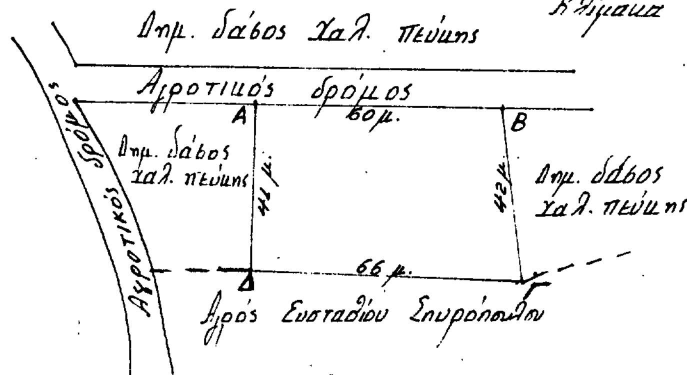

Πύργος 11-3-87
Ο Συντάξας Δασολόγος
Ι. Στεφανόπουλος
Δασολόγος με Αβ

Πύργος 11-3-87
Ο Δασάρχης
Παρ. [illegible]
Δασολόγος με Αβ

Πύργος 12-3-87
Ε.Ν.
Ο Δ/ντής Δασών
Πασχ. Κρυωνίδης
Δασολόγος με Αβ

Αριθ. 498 (3)

Καθορισμός των ορίων του αιγιαλού και δημιουργία ζώνης παραλίας στη θέση Ποσειδι Χαλ/κής.

Ο ΝΟΜΑΡΧΗΣ ΧΑΛΚΙΔΙΚΗΣ

Έχοντας υπόψη:

1. Τις διατάξεις των άρθρων 1 μέχρι και 7 του ΑΝ 2344/1940 «περί αιγιαλού και παραλίας», όπως τροποποιήθηκαν και συμπληρώθηκαν με τις διατάξεις :

α) του άρθρου 13 του Ν. 1078/1980 και β) του άρθρου 23 του Ν, 1337/1983.

2. Τις διατάξεις της παραγράφου 9 του άρθρου 1 του Κεφαλαίου Β' της 0.208/181/26.4.1982 (ΦΕΚ 214/26.4.1982 τεύχος Β') κοινής απόφασης των Υπουργών Προεδρίας Κυβερνήσεως και Οικονομικών «Αναμόρφωση Συλλογικών Οργάνων Γνωμοδοτικής και Αποφασιστικής αρμοδιότητας του Υπουργείου Οικονομικών».

3. Την από 9/8/1984 έκθεση της «Επιτροπής καθορισμού των ορίων του αιγιαλού και παραλίας και θέσεων αμμοληψίας» που καθόρισε τα όρια του αιγιαλού και το από Απρίλιο 1984 με κλίμακα 1:500 τοπογραφικό διάγραμμα του Α. Ζακυνθινού μηχανικού υπαλλήλου του ΕΟΤ που θεωρήθηκε την 21.7.84 από τη Διεύθυνση Τεχνικών Υπηρεσιών της Νομαρχίας Χαλ/κής και συνοδεύει την έκθεση της προαναφερόμενης Επιτροπής.

4. Τη σύμφωνη γνώμη του Γενικού Επιτελείου Ναυτικού, που διατυπώθηκε στο Φ. 187.2/1573/8.12.86 έγγραφό του.

5. Τις διατάξεις του άρθρου 1 της παραγράφου 1 του Ν. 3200/1965 (ΦΕΚ 127/1955) «περί διοικητικής αποκεντρώσεως» σε συνδυασμό με τις διατάξεις του από 28.6.1955 Β. Δ/τος «περί εξαιρέσεως από της κατά το άρθρο 1 παράγραφος 1 του Ν. 3200/1955 αρμοδιότητος των Νομαρχών, αντικειμένων τινών αρμοδιότητος του Υπουργού Οικονομικών», του Β.Δ. 704/1970 και του άρθρου 1 παράγραφος Δ. 71/25.2. 1984, σχετικά με τη μεταβίβαση αρμοδιοτήτων του Υπουργού Οικονομικών στους Νομάρχες και στις περιφερειακές Αρχές διανομαρχιακού επιπέδου, αποφασίζουμε:

1. Επικυρώνουμε την από 9.8.1984 έκθεση της Επιτροπής καθορισμού των ορίων του αιγιαλού και παραλίας και θέσεων αμμοληψίας, καθώς και από 19/6/1984 τοπογραφικό διάγραμμα που την συνοδεύει, η οποία συντάχτηκε από τον Α. Ζαχυνθινό μηχανικό με κλίμακα 1:500 και θεωρήθηκε την 21.7.1984 από τη Διεύθυνση Τεχνικών Υπηρεσιών της Νομαρχίας Χαλ/κής, επί του οποίου η πιο πάνω Επιτροπή με κόκκινη γραμμή καθόρισε τα όρια του αιγιαλού, στη θέση Ποσείδι, Χαλ/κής και με κίτρινη γραμμή τα όρια της παραλίας στην ίδια θέση.

2. Η παρούσα απόφαση μαζί με την έκθεση και το διάγραμμα, που προαναφέραμε να δημοσιευτούν στην Εφημερίδα της Κυβερνήσεως σύμφωνα με τις διατάξεις του άρθρου 13 του Ν. 1076/1983.

Κασσάνδρα, 20 Φεβρουαρίου 1987

Ο Νομάρχης

ΓΙΩΡΓΟΣ ΚΙΡΚΟΣ

ΕΚΘΕΣΗ

Της Επιτροπής καθορισμού των οριογραμμών αιγιαλού- παραλίας παλιού αιγιαλού σύμφωνα με τις διατάξεις του άρθρ. 74 Π.Δ. 636/1977.

Καθορισμός για πρώτη φορά των ορίων αιγιαλού κλπ στην τοποθεσία ΑΚΡΩΤΗΡΙΟΝ ΠΟΣΣΙΔΙΟΥ μπροστά από την ιδιοκτησία Ε.Ο.Τ.

Εν Κασσανδρεία τη 9.8.84 οι υπογεγραμμένοι:

1. Θεόφιλος Συμεωνίδης Οικον. Έφορος.

2. Γεώργιος Κυριακός πολ. Μηχανικός Δ.Τ.Υ.Ν.Χ. σαν μέλος.

3. Νικόλαος Κοκκινόπουλος Πολ. Λιμενάρχη Θεσ/νίκης σαν μέλος, που αποτελούν την επιτροπή καθορισμού των ορίων αιγιαλού παραλίας κ.λ.π. δυνάμει του άρθρ. 74 Π.Δ. 636/1977 και της αριθ. πρωτ. 5812/1984 απόφασης του Νομάρχη Χαλκιδικής (αρθ. 63 παρ. 1 του Π.Δ. 636/77) που συγκλήθηκε ύστερα από την αριθ. πρωτ. 2381/18. 7.84 εντολή του Προέδρου της, κάναμε αυτοψία στην παραπάνω περιοχή την 9.8.1984.

Αφού πήραμε υπόψη:

1. Την από 22.6.1984 αίτηση του ΕΟΤ με την οποία ζητείται ο καθορισμός των ορίων του αιγιαλού κ.λ.π. στην περιοχή αυτή.

2. Το τοπογραφικό ή υψομετρικό διάγραμμα που συντάχθηκε τον Απρίλιο 1984 από τον Α' Ζακυνθινό Υπάλληλο του ΕΟΤ σε πινακίδα με κλίμακα 1:500 ελέγθηκε την 20.7.1987 από τον υπάλληλο της Δ.Τ.Υ.Ν. (Γεώργιο Κυριάκο και θεωρήθηκε την 21.7.64 από τον Προϊστάμενο της Δ.Τ.Υ.Ν. Χαλκιδικής, όπως ορίζει το άρθρο 20 του Ν. 719/1977.

3. Τις διατάξεις του ΑΝ 2344/1940 όπως τροποποιήθηκε και την σχετική δικαστηριακή και διοικητική νομολογία.

4. Την αντίληψη που σχηματίσθηκε από την επιτόπια επίσκεψη για το πλάτος της βρεχόμενης ζώνης της ξηράς και άλλων συναφών στοιχείων δηλ. την μορφολογία της περιοχής την κατάσταση της ακτής την κατάσταση του θαλασσίου χώρου τις καιρικές συνθήκες που επικρατούν στην περιοχή αυτή.

5. Τις υποδείξεις που έγιναν με το αριθ. Φ. 187.2/573/8.12.86 έγγραφο του γενικού Επιτελείου Ναυτικού (ΓΕΝ), αποφασίζει:

1. Καθορίζει στο παραπάνω τοπογραφικό διάγραμμα:

α. Την οριογραμμή του αιγιαλού με κόκκινη συνεχή πολυγωνική γραμμή 1, 2,.......40 της οποίας οι κορυφές εξασφαλίζονται από σταθερά πολυγωνικά.

β. Την οριογραμμή της παραλίας με συνεχή κίτρινη πολυγωνική γραμμή 1', 2', 40' της οποίας οι κορυφές εξασφαλίζονται από σταθερά πολυγωνικά.

2. Αποφαίνεται ότι υπάρχει παλιός αιγιαλός με οριογραμμή του παλιού αιγιαλού με συνεχή πολυγωνική μπλέ πολυγωνική γραμμή 1''. .....11'' της οποίας οι κορυφές εξασφαλίζονται από σταθερά πολυγωνικά.


3. Καθορίζεται ζώνη παραλίας επειδή δεν εξυπηρετούνται οι σκοποί της παρ. 1 του άρθρου 7 του ΑΝ 2344/40.

Η Επιτροπή

ΘΕΟΦΙΛΟΣ ΣΥΜΕΩΝΙΔΗΣ

ΓΕΩΡΓΙΟΣ ΚΥΡΙΑΚΟΣ

ΝΙΚΟΛΑΟΣ ΚΟΚΚΙΝΟΠΟΥΛΟΣ

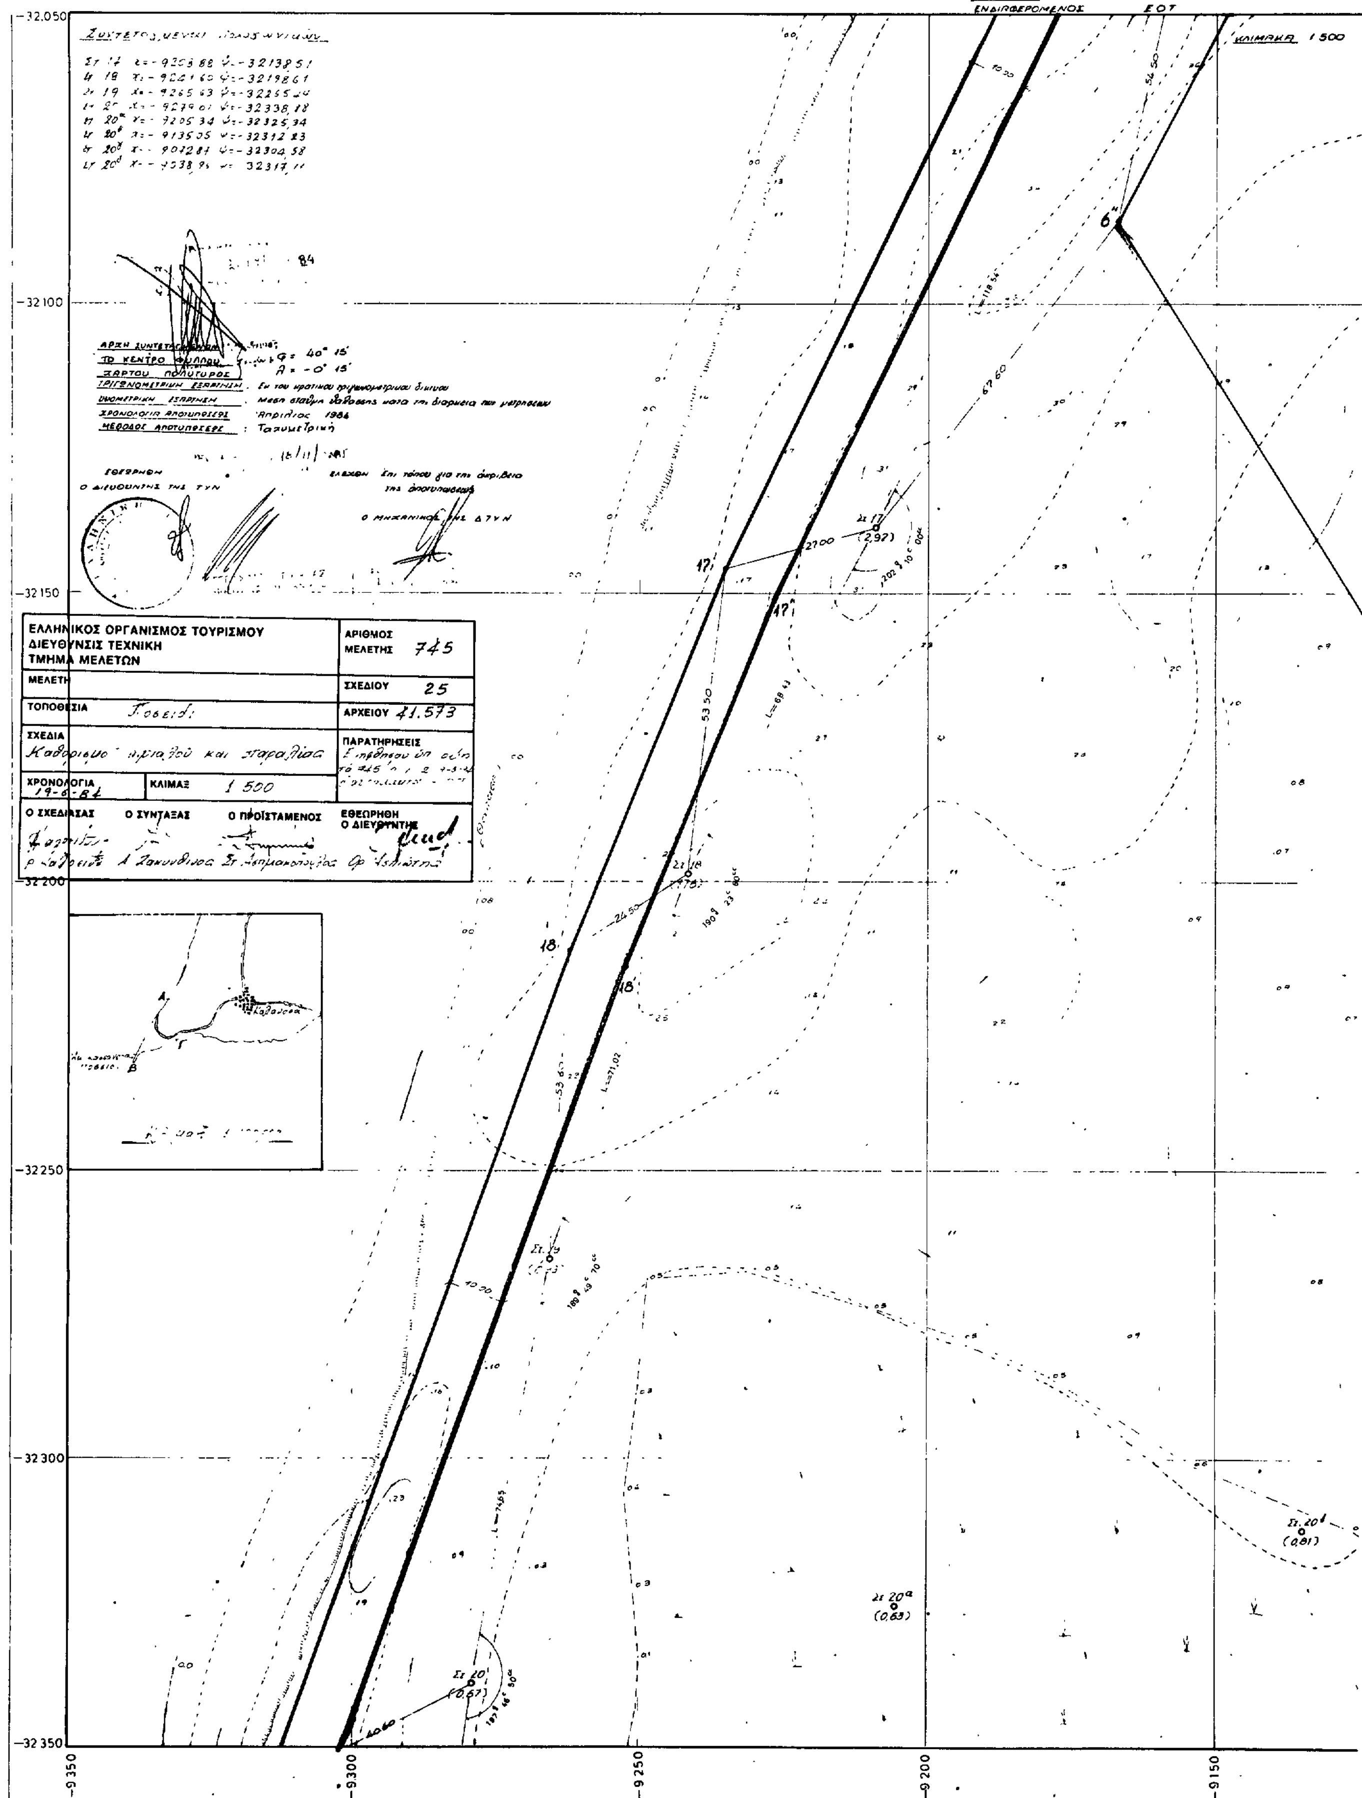
ΤΟΠΟΓΡΑΦΙΚΟ ΔΙΑΓΡΑΜΜΑ
ΚΑΘΟΡΙΣΜΟΥ ΟΡΙΩΝ ΑΙΓΙΑΛΟΥ — ΠΑΡΑΛΙΑΣ
ΠΕΡΙΟΧΗ ΑΚΡΩΤΗΡΙΟΝ ΠΟΣΕΙΔΙΟΥ
ΚΟΙΝΟΤΗΣ ΚΑΛΑΝΔΡΑΣ
ΕΠΑΡΧΙΑ ΚΑΣΣΑΝΔΡΕΙΑΣ
ΑΡΜ ΟΙΚ ΕΦΟΡΙΑ ΚΑΣΣΑΝΔΡΕΙΑΣ
ΝΟΜΑΡΧΙΑ ΧΑΛΚΙΔΙΚΗΣ
ΕΝΔΙΑΦΕΡΟΜΕΝΟΣ ΕΟΤ
ΚΛΙΜΑΚΑ 1 500
ΕΛΛΗΝΙΚΟΣ ΟΡΓΑΝΙΣΜΟΣ ΤΟΥΡΙΣΜΟΥ
ΔΙΕΥΘΥΝΣΙΣ ΤΕΧΝΙΚΗ
ΤΜΗΜΑ ΜΕΛΕΤΩΝ
ΑΡΙΘΜΟΣ ΜΕΛΕΤΗΣ 745
ΜΕΛΕΤΗ
ΣΧΕΔΙΟΥ 25
ΤΟΠΟΘΕΣΙΑ Ποσειδι
ΑΡΧΕΙΟΥ 41.573
ΣΧΕΔΙΑ Καθορισμο αιγιαλού και παραλίας
ΠΑΡΑΤΗΡΗΣΕΙΣ
ΧΡΟΝΟΛΟΓΙΑ 19-6-84
ΚΛΙΜΑΞ 1 500
Ο ΣΧΕΔΙΑΣΑΣ
Ο ΣΥΝΤΑΞΑΣ
Ο ΠΡΟΪΣΤΑΜΕΝΟΣ
ΕΘΕΩΡΗΘΗ Ο ΔΙΕΥΘΥΝΤΗΣ
Α. Ζακυνθινος
ΑΡΧΗ ΣΥΝΤΕΤΑΓΜΕΝΩΝ
ΤΟ ΚΕΝΤΡΟ ΦΥΛΛΟΥ ΧΑΡΤΟΥ ΠΟΛΥΤΡΟΠΟΣ
φ = 40° 15'
λ = -0° 15'
ΧΡΟΝΟΛΟΓΙΑ ΑΠΟΤΥΠΩΣΕΩΣ Απρίλιος 1986
ΜΕΘΟΔΟΣ ΑΠΟΤΥΠΩΣΕΩΣ Ταχυμετρική
Ο ΜΗΧΑΝΙΚΟΣ ΤΗΣ ΔΤΥΝ
-32.050
-32 100
-32 150
-32 200
-32 250
-32 300
-32 350
-9350
-9300
-9250
-9200
-9150
Στ 17
(2,97)
Στ 18
Στ 19
Στ 20
(0,67)
Στ 20α
(0,63)
Στ 20δ
(0,81)
17
17'
18
18'
6

ΥΠΟΜΝΗΜΑ ΕΠΙΤΡΟΠΗΣ

1 Το παρον τοπογραφικο διαγραμμα συνοδευει την απο 8-6-1987 εκθεση της επιτροπης καθορισμου των οριων του ΑΙΓΙΑΛΟΥ (αρθρο 74 Π.Δ. 636/77

2 ----- (ζωνης) 1' 2' 3' οριογραμμη ΠΑΛ.ΑΙΓΙΑΛΟΥ

3 ━━━━ (κόκκινη) 1 2 3 οριογραμμη ΑΙΓΙΑΛΟΥ

4 ━━━━ (κιτρινη) 1 2 3 οριογραμμη ΠΑΡΑΛΙΑΣ

5 Αί κορυφαι των οριογραμμων εξασφαλίζονται απο σταθερα πολυγωνικα ή κτισματα

6 Δεν υπαρχουν κτισματα στην ζωνη παραλιας

Ο ΠΡΟΕΔΡΟΣ

ΤΑ ΜΕΛΗ

1

2

7''

8''

9''

20.00

34.00

49.50

ΑΜΠ

βαση σημαιοστατου

-9100

-9050

-9000

-8950

ΠΟΛΕΟΔΟΜΙΑ

ΑΠΟΦΑΣΕΙΣ

Αριθ. Δ.Π. /ΠΜ/37269 (4)

Αναστολή οικοδ. εργασιών και χορήγησης οικ. αδειών στο Ο.Τ. που περικλείεται από τους δρόμους Φιλελλήνων- Παπαφλέσσα- Κεραμοπούλου και Δροσίνη του Δήμου Καλαμαριάς Ν. Θεσ/νίκης για τη δημιουργία νηπιαγωγείου Ν. Θεσσαλονίκης.

Ο ΝΟΜΑΡΧΗΣ ΘΕΣ/ΝΙΚΗΣ

Έχοντας υπόψη:

1. Τις διατάξεις του από 17.7.23 Ν. Δ/τος «Περί σχεδίων πόλεων κ.λ.π.» όπως μεταγενέστερα τροποποιήθηκαν και συμπληρώθηκαν και ειδικότερα το άρθρο 8.

2. Τις διατάξεις του Ν. 1558/85 «Κυβέρνηση και Κυβερνητικά Όργανα» και ειδικότερα το άρθρο 27 (σύσταση Υπουργείου ΠΕ.ΧΩ.Δ.Ε).

3. Τις διατάξεις του Π. Δ/τος 183/86 «Έγκριση τροποποιήσεων και καθορισμός όρων και περιορισμών δόμησης από τους Νομάρχες».

4. Τις διατάξεις του Ν. 1337/83 όπως τροποποιήθηκαν και συμπληρώθηκαν και ειδικότερα το άρθρο 33 όπως συμπληρώθηκε με το άρθρο 8 παρ. 15 του Ν. 1512/85.

5. Την αριθ. 342/86 απόφαση του Δημοτικού Συμβουλίου Καλαμαριάς και παράταση επί εξάμηνο της τρίμηνης αναστολής των οικ. εργασιών και χορήγησης οικ. αδειών στο Ο.Τ. μεταξύ των οδών Παπαφλέσσα- Φιλελλήνων- Δροσίνη και Κεραμοπούλου προκειμένου να ολοκληρωθεί η διαδικασία τροποποίησης του σχεδίου για το χαρακτηρισμό χώρου για τη δημιουργία νηπιαγωγείου.

6. Την αριθ. 18282/10.4.86 απόφαση μας για τρίμηνη αναστολή οικ. εργασιών και χορήγησης οικ. αδειών από παραπάνω οικ. τετράγωνο.

7. Την από 30.9.86 γνωμοδότηση του Συμβουλίου Χ.Ο.Π. Ν. Θεσ/νίκης (πράξη 649», Συνεδρία 38η), αποφασίζουμε:

Αναστέλλονται για έξη (6) μήνες οι οικοδομικές εργασίες και η χορήγηση οικοδομικών αδειών στο Ο.Τ. που περικλείεται από τους δρόμους Φιλελλήνων - Παπαφλέσσα- Κεραμοπούλου και Δροσίνη εντός του εγκεκριμένου σχεδίου Καλαμαριάς όπως η περιοχή αυτή φαίνεται να περικλείεται με μπλέ γραμμή στο σχετικό τοπογραφικό διάγραμμα 1:5.000 που θεωρήθηκε από το Δ/ντή Πολ/μίας και που συνοπτικό αντίτυπο του δημοσιεύεται με αυτή την απόφαση.


Η παρούσα να δημοσιευτεί στην Εφημερίδα της Κυβέρνησης και η ισχύς της αρχίζει από την κοινοποίηση της στους ενδιαφερόμενους, σύμφωνα με τις διατάξεις του άρθρου 37 του Ν. 3200/55. «Περί Διοικητικής Αποκεντρώσεως».

Θεσσαλονίκη, 24 Οκτωβρίου 1986

Ο Νομάρχης
ΝΙΚΟΣ ΠΙΝΑΚΙΔΗΣ



ΝΟΜΑΡΧΙΑ ΘΕΣΣΑΛΟΝΙΚΗΣ
ΔΙΕΥΘΥΝΣΗ ΠΟΛΕΟΔΟΜΙΑΣ
ΤΜΗΜΑ Πολ/μών Μελετών

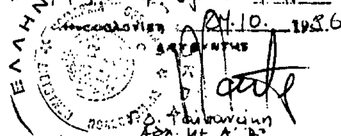

Αριθ. Δ.Π. /ΠΜ/50435 (5)

Αναστολή οικ. εργασιών και χορήγησης οικ. αδειών στα οικοδομικά τετράγωνα του Δήμου Καλαμαριάς (Ν. Θεσ/νίκης) που περικλείονται από τους δρόμους Αργοναυτών - Σοφούλη - Κερασούντος και την παραλιακή ζώνη.

Ο ΝΟΜΑΡΧΗΣ ΘΕΣ/ΝΙΚΗΣ

Έχοντας υπόψη:

1. Τις διατάξεις του από 17.7.23 Ν. Δ/τος «Περί σχεδίων πόλεων κ.λ.π.» όπως μεταγενέστερα τροποποιήθηκαν και συμπληρώθηκαν και ειδικότερα το άρθρο 8, όπως συμπληρώθηκε με το άρθρο 1 του Ν. 551/77.

2. Τις διατάξεις του Ν. 1558/85 «Κυβέρνηση και Κυβερνητικά Όργανα» και ειδικότερα το άρθρο 23 (παρ. 1).

3. Τις διατάξεις του Π. Δ/τος 183/86 «Έγκριση τροποποιήσεων και καθορισμός όρων και περιορισμών δόμησης από τους Νομάρχες».

4. Τις διατάξεις του Ν. 1337/83 όπως τροποποιήθηκαν και συμπληρώθηκαν και ειδικότερα το άρθρο 33 όπως συμπληρώθηκε με το άρθρο 8 παρ. 15 του Ν. 1512/85.

5. Την αριθ. 456/86 απόφαση του Δημοτικού Συμβουλίου Καλαμαριάς για αναστολή οικ. εργασιών και χορήγησης οικ. αδειών στα Ο.Τ. του θέματος.

6. Την αριθ. 968/9.12.86 πράξη γνωμοδοτήσεως του Συμβουλίου Χ.Ο.Π. Ν. Θεσ/νίκης για αναστολή οικ. εργασιών και χορήγησης οικοδ. αδειών στα Ο.Τ. του θέματος.

7. γεγονός ότι στα πλαίσια της Ε.Π.Α. έχει κινηθεί διαδικασία τροποποίησης του σχεδίου στη συγκεκριμένη περιοχή, αποφασίζουμε:

Αναστέλλονται για τρείς (3) μήνες οι οικοδομικές εργασίες και η χορήγηση οικοδομικών αδειών στα οικ. τετράγωνα του Δήμου Καλαμαριάς που περικλείονται από τους δρόμους Αργοναυτών - Σοφούλη Κερασούντος και την παραλιακή ζώνη όπως η περιοχή αυτή φαίνεται να περικλείεται με μπλέ γραμμή στο σχετικό τοπογραφικό διάγραμμα 1:4.000 που θεωρήθηκε από το Δ/ντή Πολ/μίας και που συνοπτικό αντίτυπο του δημοσιεύεται με αυτή την απόφαση.

Η παρούσα να δημοσιευτεί στην Εφημερίδα της Κυβερνήσεως (άρθρο 1 του Ν. Δ/τος 1018/71) και η ισχύς της αρχίζει από την κοινοποίηση της στους ενδιαφερόμενους, σύμφωνα με τις διατάξεις του άρθρου 37 του Ν. 3200/55.

Θεσσαλονίκη, 7 Ιανουαρίου 1987

Ο Νομάρχης
ΝΙΚΟΣ ΠΙΝΑΚΙΔΗΣ

